


VIR KONSTRUKSIE


ELEKTRIESE LEGENDE

- PLAFONLIGPUNT
- MUURLIGPUNT (2032mm bo AV)
- STAAANLAMP
- BUISLIG
- PLAFON VERNONKE LIG
- SKAKELAAR (1100mm bo AV)
- 2 RIGTING SKAKELAAR (1100mm bo AV)
- TREKSKAKELAAR
- ENKEL MUURPROP (a=300,b=1200 bo AV,W=watdig)
- DUBBEL MUURPROP (a=300,b=1200 bo AV,W=watdig)
- OOND/STOOF AANSLUITING (300mm bo AV)
- GEYSER AANSLUITING
- ISOLATORSKAKELAAR (1200mm bo AV)
- TV AANSLUITING (300mm bo AV)
- TELEFOONPUNT (300mm bo AV)
- INTERKOM (1400mm bo AV)
- KLOKKIE (2032mm bo AV)
- KLOKKIE DRUKKNOP (1100mm bo AV)
- VERDEELBORD (1400mm bo AV)
- HOOFBEHEER (1400mm bo AV)
- METER (1400mm bo AV)
- WAAIER-AANVOER
- WAAIER-UITSLIG


DETAIL
STAIR & HANDRAIL
1:50

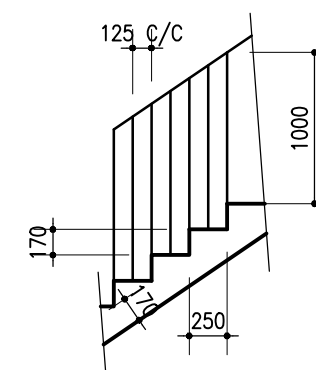


AANSLUITING DETAIL
N.V.S.

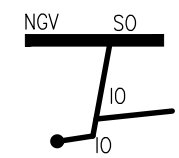

RP DETAIL
1:50


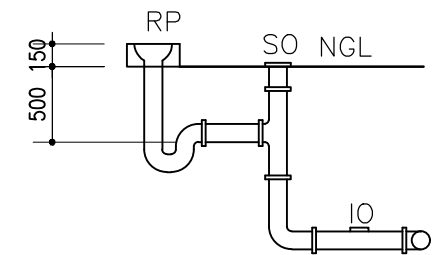


EERSTEVLOER PLAN

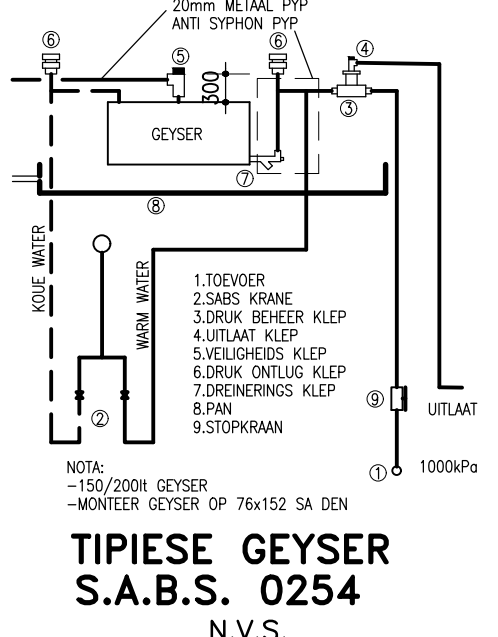


TIPIESE GEYSER
S.A.B.S. 0254
N.V.S.


DETAIL
MUUR OP GRENS
1:50

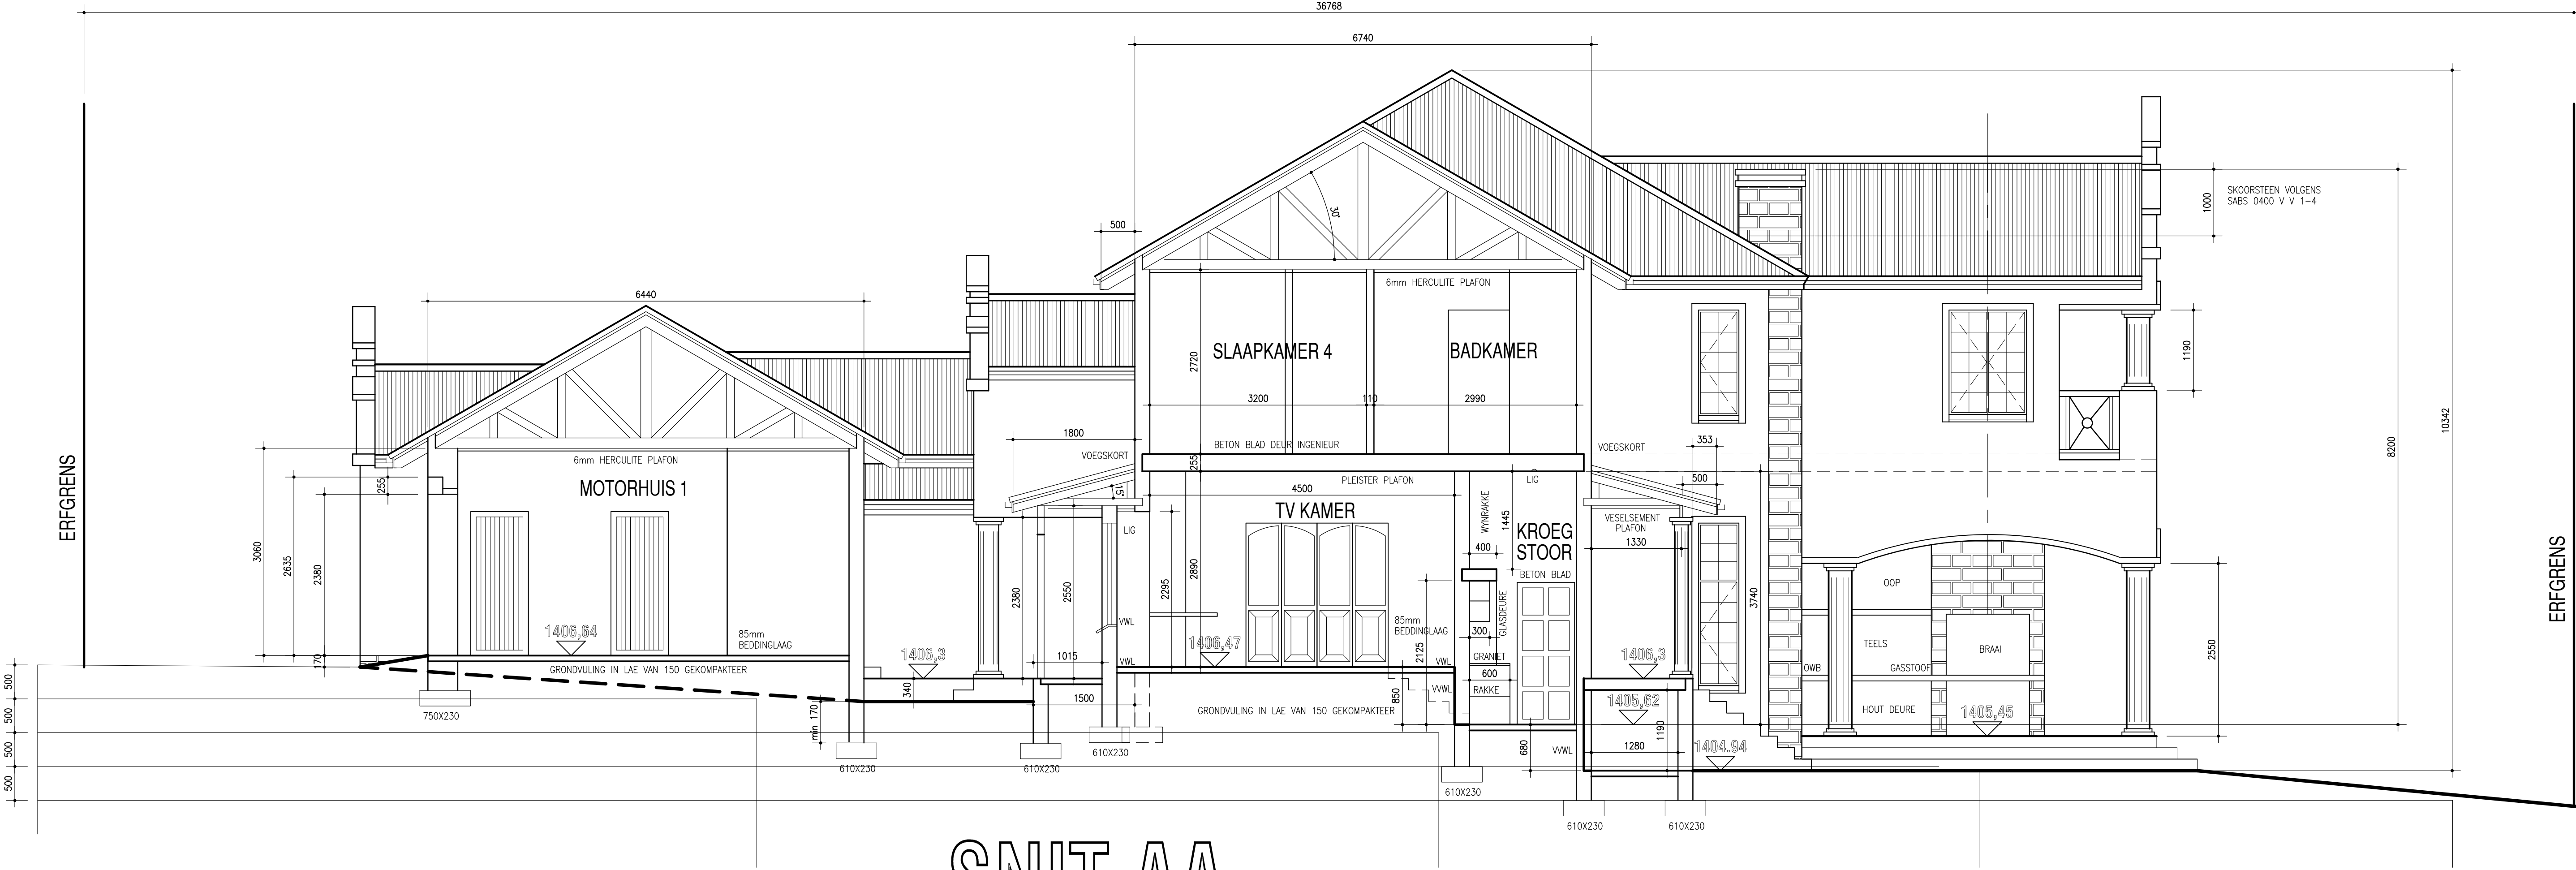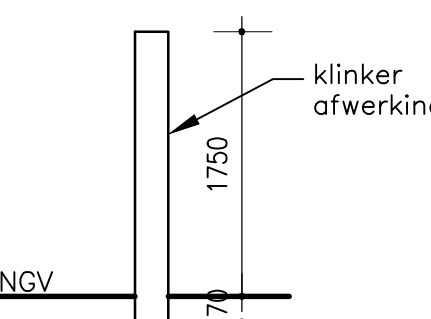

SNIT AA

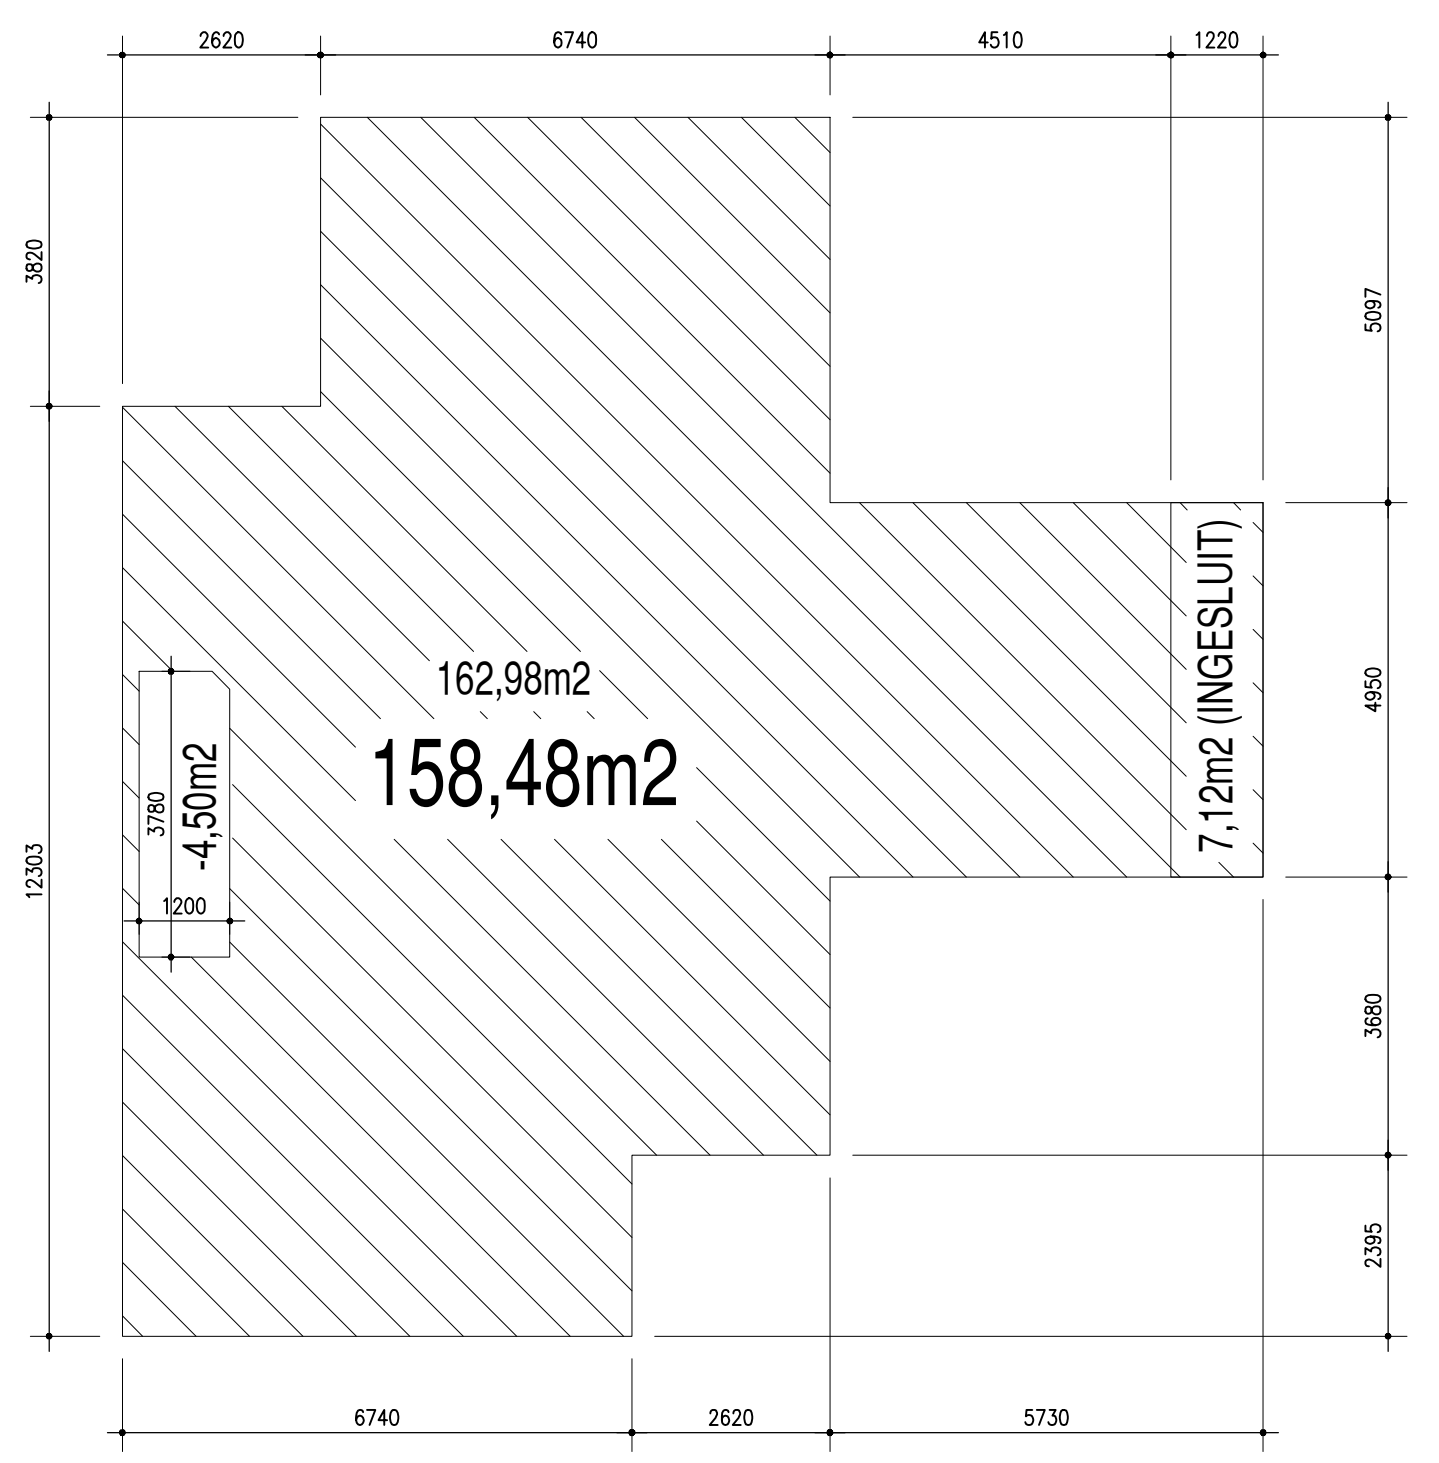

158,48m2
413,47m2
571,95m2 (TOTAAL O/D)

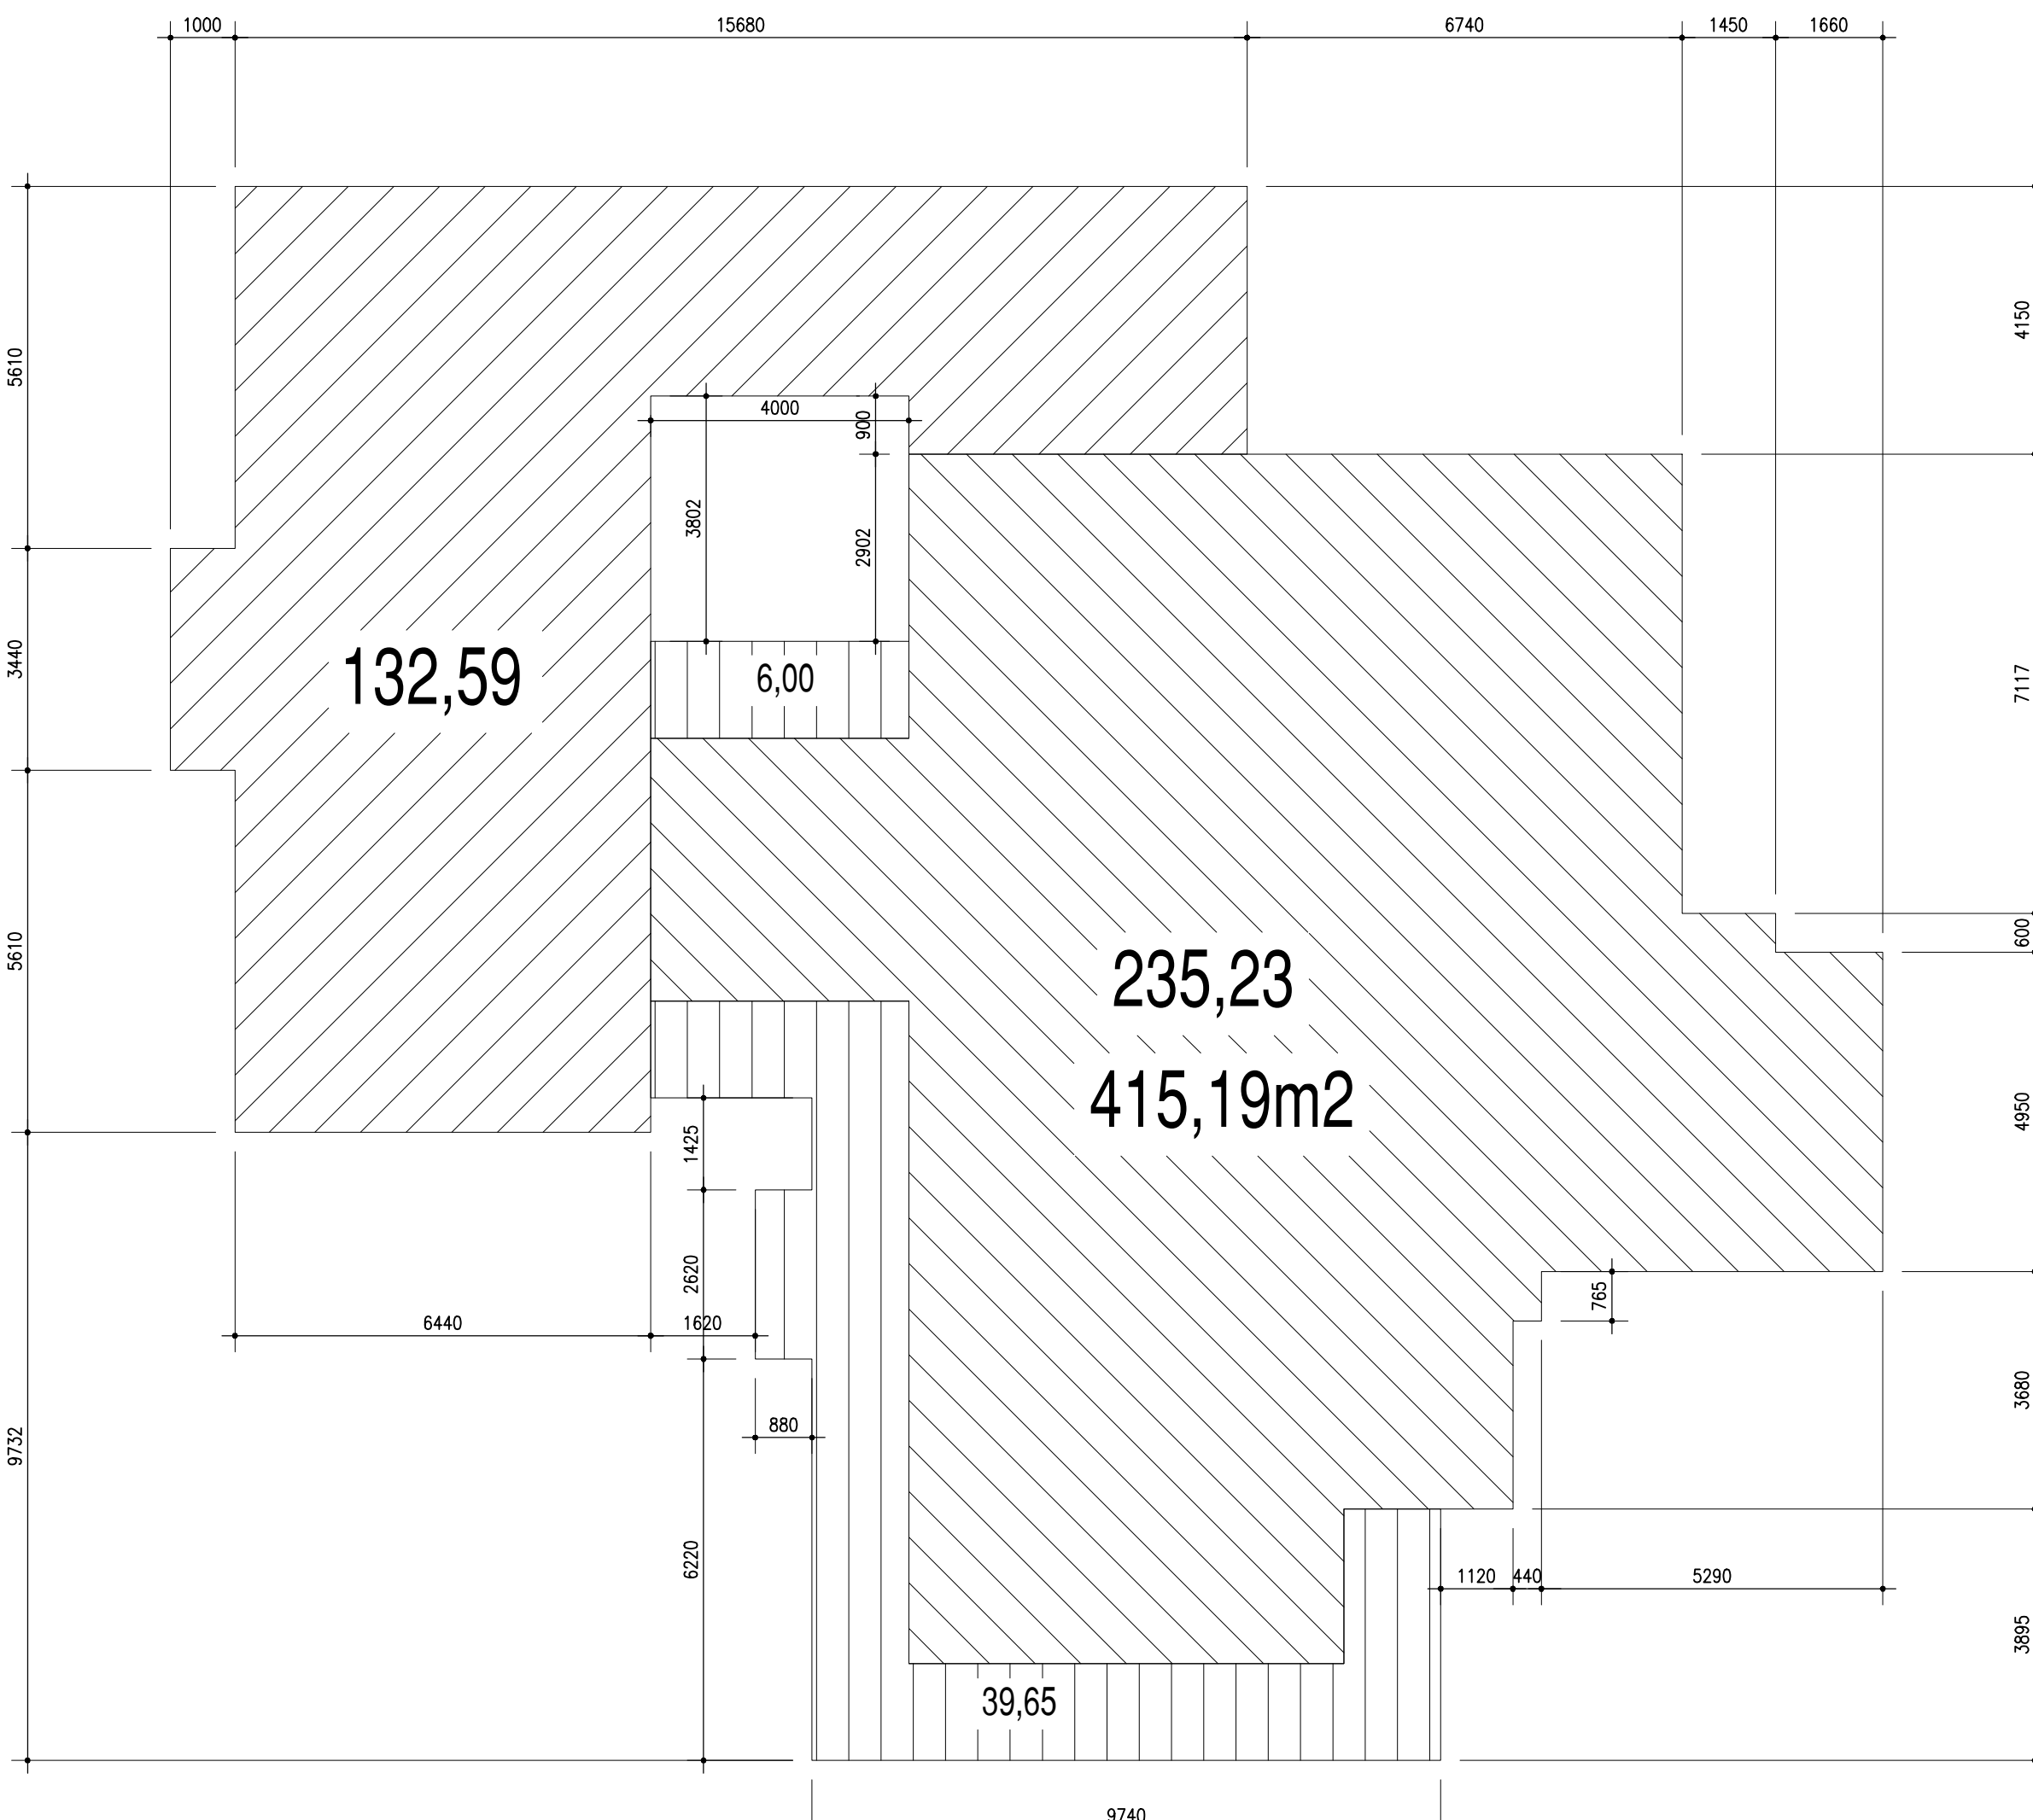

OPPERVLAKTE SKEDULE

JOHAN DU RANDT	
BOUPLANNE	
PROFESIONELE ARGITEKS TECNOLOOG J.A. DU RANDT HOD(BK) VDO TECH SMIEL PARG(TECH) SACAP reg nr. T0925	
POSTNET SUITE 225 PRIVAATSAK X37 LYNWOODDRIF 0040	
SEL: (082) 578 9175	FAKS: (086) 662-9272
PROJEK	
WATERLAKE FARM	
KLIENT	
ANSOLIRI FAMILIE TRUST	
STANDPLAAS	
GED. 601/GED/GED.337	
GEBIED	
BOSCHKOP - 369 JR	
OPPERVLAKTES	
GRONDVLOER: 413,47m2 EERSTEVLOER: 158,48 TOTAAL: 571,95m2 STOEPE/BALKONNE: 104,75m2(NG) ERF: 998m2 DEKKING: 41,42%	
BESKRYWING	
EERSTEVLOER PLAN,SNITTE RIOOL EN DETAILS	
SKAAL	DATUM
1:50	AUG. 2008
PLAN NR.	HANDTEKENING
DRT800-02(W01)	